


План возводимых парапетов и перегородок (облицовка ограждающих конструкций).

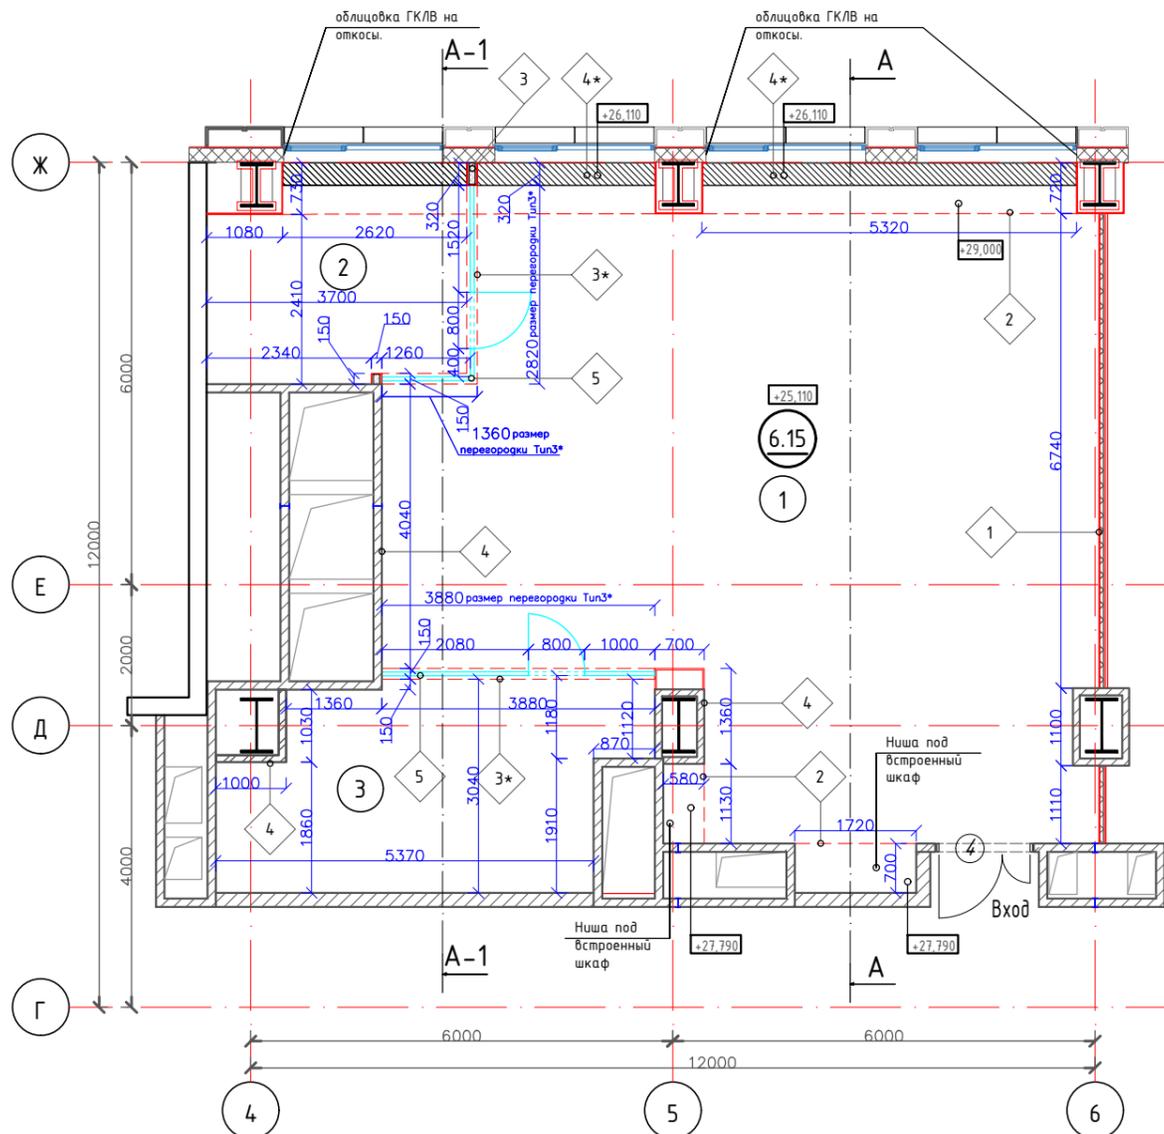

Экспликация помещения

Номер помещения	Наименование	Площадь М ²
1	ореп-спрсе	81.7
2	Кабинет	9.8
3	Кабинет	15.2
Всего		106.7

УСЛОВНЫЕ ОБОЗНАЧЕНИЯ:

- Стены из монолитного железобетона
- Установка фахверков металлических (ФМ) по КМ
- Сущ. металлические колонны ГКЛ, тип 626, без утеплителя.
- Перегородка Тип 1, по системе КНАУФ, марка перегородки С112, толщ 125 мм по серии 1.031.9-2.07, выпуск 4.
- Перегородка Тип 2, по системе КНАУФ, марка перегородки С112, толщ 100 мм по серии 1.031.9-2.07, выпуск 4. от отм. 29.000 до плиты перекрытия отм. 29.770
- Перегородка Тип 3, по системе КНАУФ, марка перегородки С112, толщ 150 мм по серии 1.031.9-2.07, выпуск 4.
- Перегородка Тип 3*, по системе КНАУФ, марка перегородки С112, толщ 150 мм по серии 1.031.9-2.07, выпуск 4. от отметки 28.190 до плиты перекрытия отм. 29.770
- Перегородки Тип 4 из блоков ячеистого бетона (газосиликатные) D600 на цем-песч. р-ре М150 - 100мм, 200мм
- вновь возводимые перегородки (облицовка) Тип 4* стен газосиликатными блоками, на отметку 26.110 шириной 410 мм в зоне оконного остекления.
- Светопрозрачные конструкции, перегородки. Тип 5.
- Номер помещения
- Тип проема
- Тип перегородок

Тип	Обознач. на чертеже	Эскиз	Состав конструкции	Толщина мм
1			1 - Кнауф-ГКЛ-внутренняя-12,5 (2 листа) 2 - Минераловат. утеплитель ROCKWOOL АКУСТИК БАТТС- 50 3 - Кнауф-ГКЛ- 12,5 (2 листа)	125
2			- Кнауф-ГКЛ - 12,5 (2 листа) для профилей ПН 50x50 и ПС 50x50 (1 лист)	100 63
3			1 - Кнауф-ГКЛ-внутренняя -12,5(2 листа) 2 - Минераловат. утеплитель ROCKWOOL АКУСТИК БАТТС - 100 3 - Кнауф-ГКЛ - 12,5 (2 листа)	150

Примечание

- Помещение №6.15 Офис, находится на шестом этаже БЦ "ДЖАЗ" расположенный по адресу: г. Москва, СВАО, Марьяна Роща, ул. Суцевский Вал, вл 49, строение 2.1. проектная отметка +25.290. в осях 4-6, Г-Ж
- Помещение имеет форму прямоугольника. Три стороны выгорожены глухими стенами с применением Газосиликатного блока и ГКЛ, одна сторона помещения выгорожена светопрозрачными конструкциями, в теле светопрозрачных конструкций обустроены створчатыми элементами.

СОГЛАСОВАНО

Взамен инв. №

Подпись и дата

Инв. № подл.

						4921-615-2023-AP (Л.3)					
						Многофункциональный комплекс по адресу: г. Москва, СВАО, Марьяна Роща, ул. Суцевский Вал, вл 49, строение 2.1.					
Изм.	Кол. уч.	Лист	№ док.	Подп.	Дата	Рабочий проект помещения №6.15	Стадия	Лист	Листов		
							План возводимых парапетов перегородок (облицовка стен), помещение 6.15	П	3	10	
ГИП				Пурстов	10.03			"Союзпроектстрой"			
Рук. группы				Никитин	10.03						
Разработал				Курдов	10.03						
Проверил				Никитин	10.03						
Н. контроль				Никитин	10.03						