


3 этаж

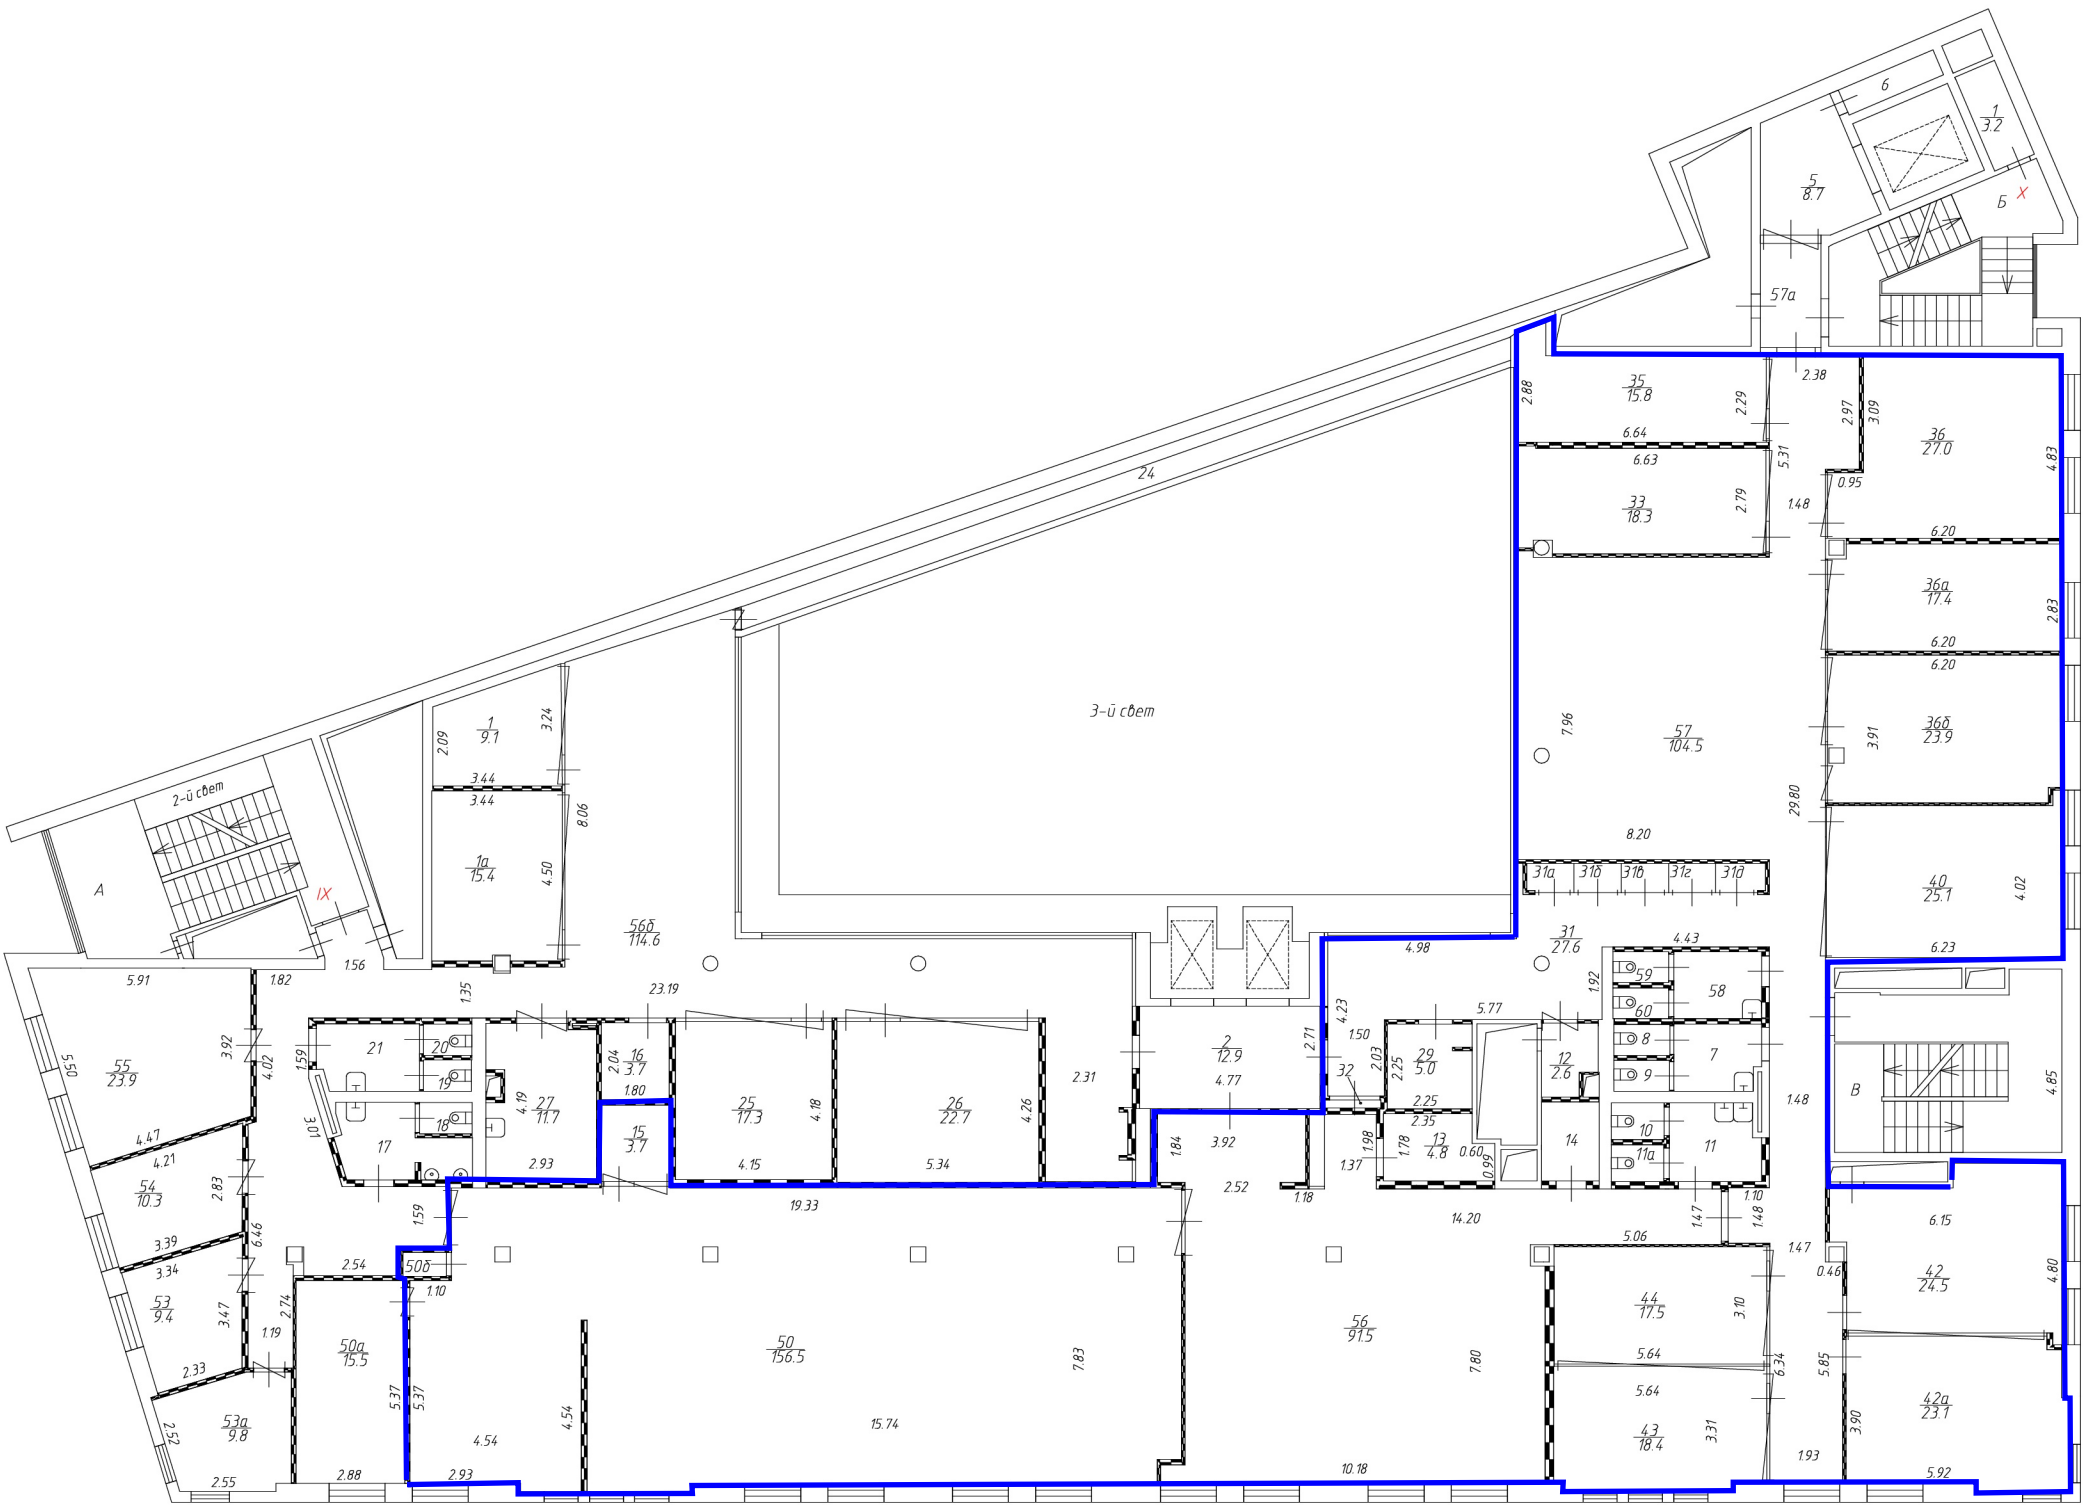

Масштаб 1:200

Условные обозначения:

	- перегородка с проемом		- сантехника
	- стена с окном и дверью		- перегородка со стеклянной дверью
	- стена с проемом		7.58 - линейный размер
	- перегородка		14а $\frac{14}{3.8}$ А - номер комнаты/площадь
	- перегородка с дверью		- лифт
	- шахта		- лестница
	- стеклянная перегородка		- тонкая перегородка с дверью
	- колонна		- стеклянная перегородка с дверью
	IX - номер помещения		