


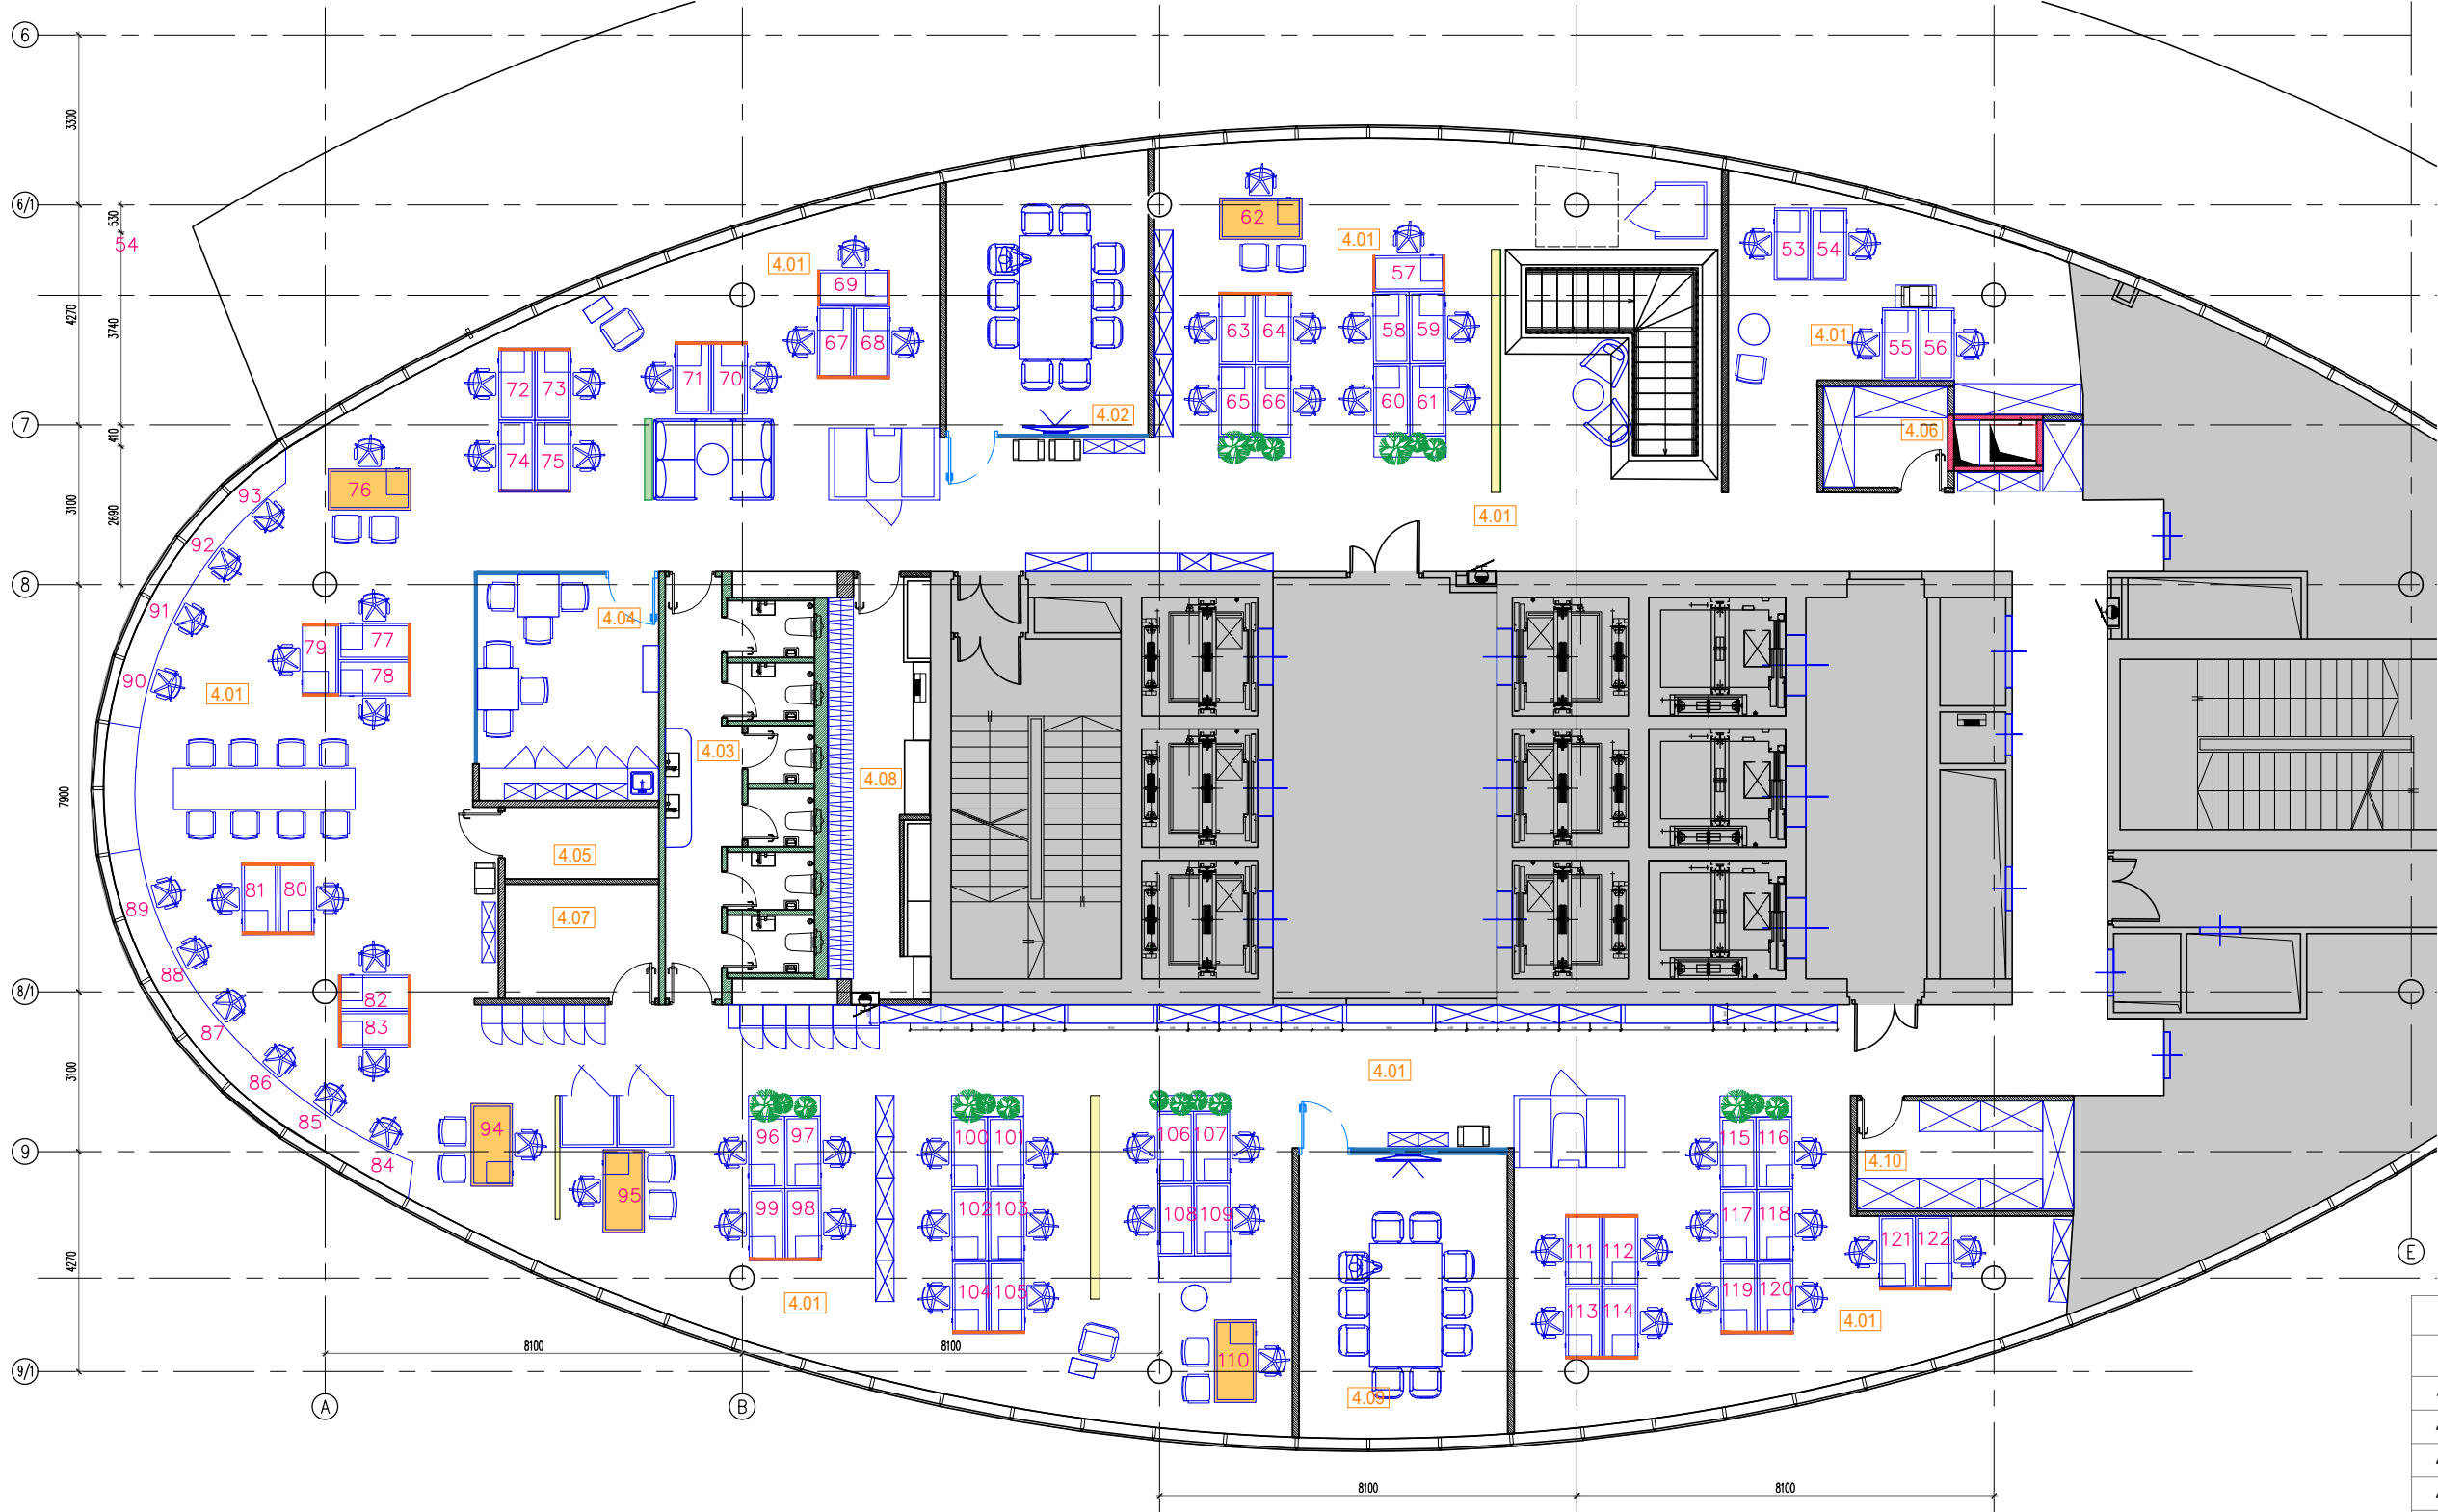

УСЛОВНЫЕ ОБОЗНАЧЕНИЯ

- ЛИНИЯ СЕТКИ КОЛОНН
- НОМЕР ПОМЕЩЕНИЯ
- ТИП СТЕН
- МАРКИРОВКА ДВЕРИ
ПРИМЕЧАНИЕ: Только двери которые промаркированы входят в состав нашего проекта
- РЕВИЗИИ
- ОДИНАКОВЫЕ РАЗМЕРЫ
- УСИЛЕНИЕ СТЕН, ВЛАГОСТОЙКОЙ ФАНЕРОЙ (обработка огне-био защитой) 12мм
- ПРИВЯЗ. РАЗМЕР НЕОБХОДИМО ВЫДЕРЖАТЬ В ПЕРВУЮ ОЧЕРЕДЬ
- ПРИВ. РАЗМЕР СЛЕДУЕТ УТОЧНИТЬ ПО МЕСТУ
- Отм. подвесного потолка/светильников
- Отм. плиты перекрытия
- Шкаф ПК накладной цвет металл
- Электрический щит

ВНИМАНИЕ: не согласован план расположения ПК, возможны изменения!!!
Возможен демонтаж стен и устройство обшивки ПК

Экспликация 34 этаж / 34 floor Room schedule

№	НАИМЕНОВАНИЕ / ROOM NAME	S, м²
4.01	ОБЩАЯ ЗОНА / OPEN PLAN AREA	502,01
4.02	ПЕРЕГОВОРНАЯ / MEETING ROOM	20,43
4.03	ОБЩИЙ С/У / RESTROOM	21,30
4.04	КОФЕ-ПОИНТ / COFEE ZONE	15,52
4.05	КРОССОВАЯ/CROSS	4,11
4.06	ВСПОМОГАТЕЛЬНОЕ ПОМЕЩЕНИЕ / AREA	4,80
4.07	ВСПОМОГАТЕЛЬНОЕ ПОМЕЩЕНИЕ / AREA	6,67
4.08	ГАРДЕРОБ/ WARDROBE	12,00
4.09	ПЕРЕГОВОРНАЯ / MEETING ROOM	22,25
4.10	ВСПОМОГАТЕЛЬНОЕ ПОМЕЩЕНИЕ / AREA	9,00
TOTAL		618

						ALP-UP-2021			
						Офис компании Alfa Laval в здании по адресу: БЦ «Новион», город Москва, Самарская ул., 1, 33 и 34 этаж			
Изм.	Кол.уч.	Лист	№ док	Подп.	Дата	Архитектурные решения	Стадия	Лист	Листов
Рук.проекта		Рыжков В.			26.11.		Р	02	25
ГИП		Добровольская М			26.11.				
ГАП		Добровольская М			26.11.				
Архитектор		Добровольская М			26.11.	План расстановки мебели 34 этаж М 1:100			